


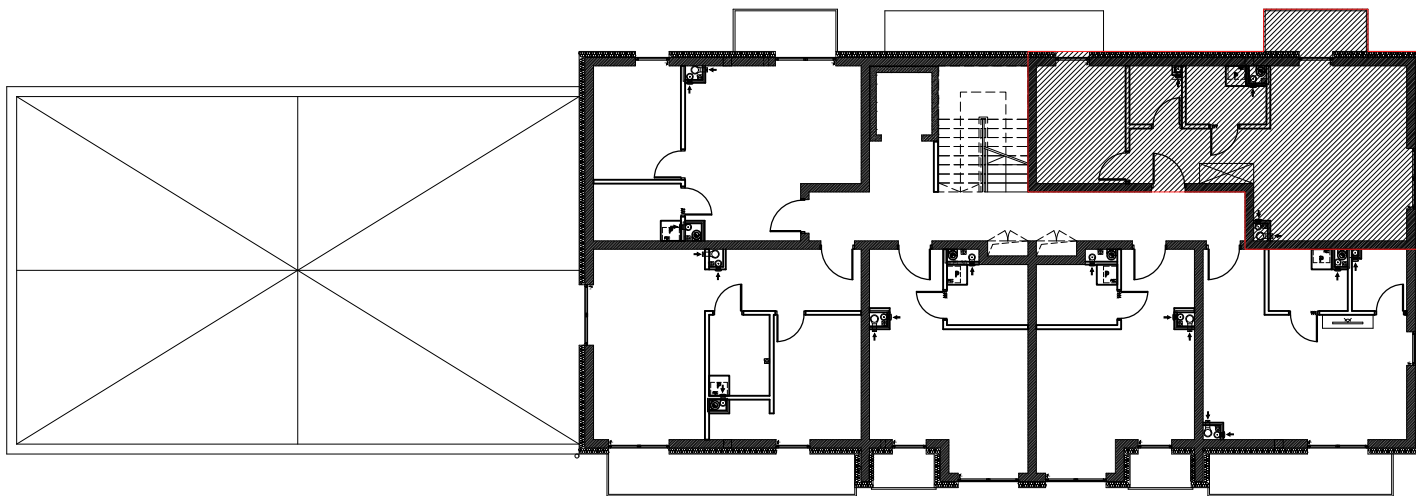

RZUT PIĘTRA 3


BUDYNEK MIESZKALNY WIELORODZINNY

POWIERZCHNIA UŻYTKOWA 43,34 m2

ADRES INWESTYCJI

DZ. 4598/3 OB. 0001
Ul. Pułkowa
62-200 Gniezno

MIESZKANIE M19

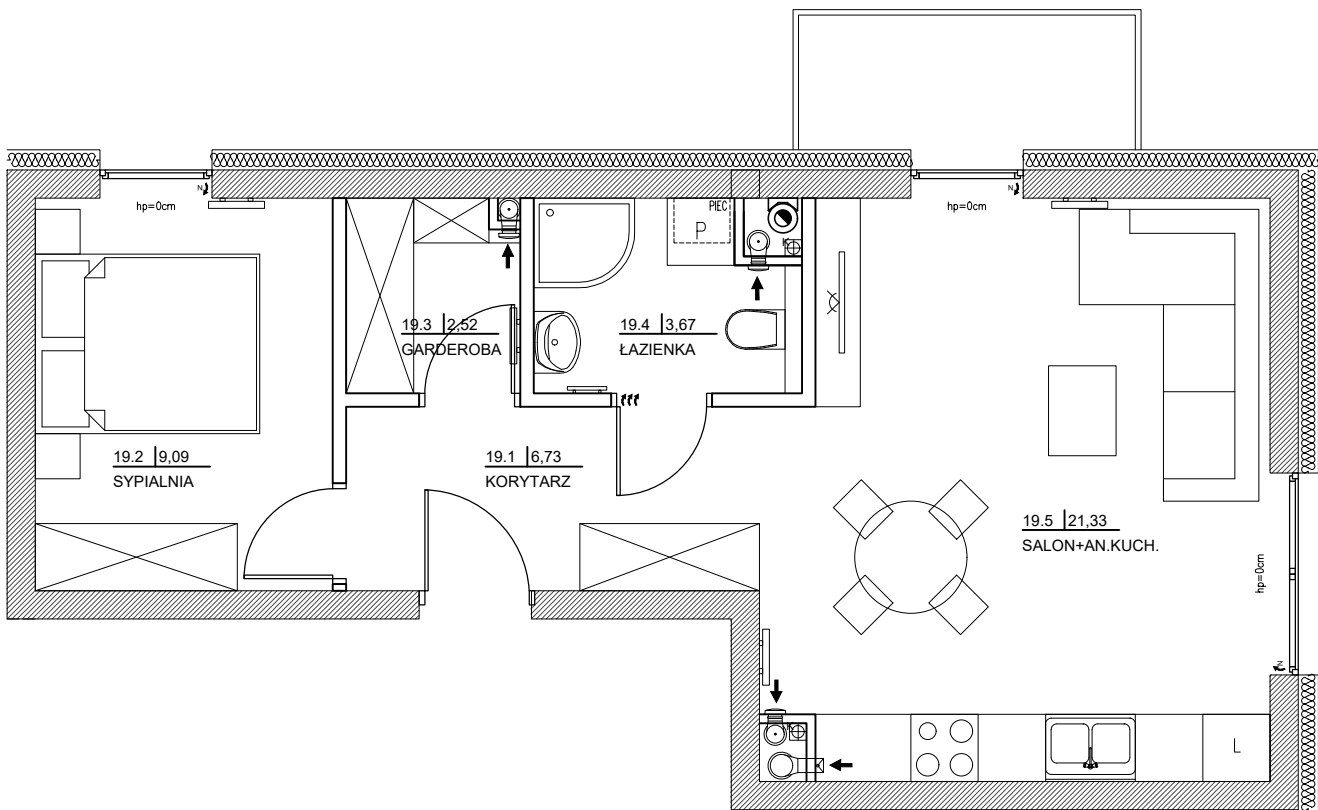

Kartę lokalową sporządzono na podstawie dokumentacji projektowej budynku oraz rzutów architektonicznych lokalu. Powierzchnię użytkową lokalu określono zgodnie z zasadami normy PN-ISO 9836:2022-07, przyjmując wymiary w świetle przegród ograniczających pomieszczenia, w stanie wykończonym.

Do powierzchni użytkowej lokalu wliczono powierzchnie pomieszczeń znajdujących się w obrębie mieszkania, przeznaczonych do funkcji mieszkalnej i pomocniczej. Do powierzchni użytkowej nie wliczono balkonów, tarasów, loggii, ogródków, miejsc postojowych ani innych powierzchni zewnętrznych. Powierzchnie te, jeżeli występują, wskazano odrębnie.

Powierzchnie podano w m² z dokładnością do dwóch miejsc po przecinku. Podane wartości mają charakter projektowy i mogą ulec nieznacznej zmianie po realizacji budynku oraz wykonaniu inwentaryzacji powykonawczej.

19.1 KORYTARZ	6,73 m2
19.2 SYPIALNIA	9,09 m2
19.3 GARDEROBA	2,52 m2
19.4 ŁAZIENKA	3,67 m2
19.5 SALON+AN.KUCH.	21,33 m2

SKALA: 1:100